


# ГЕНЕРАЛЬНЫЙ ПЛАН ВОЙКИНСКОГО СЕЛЬСКОГО ПОСЕЛЕНИЯ АЛЕКСЕЕВСКОГО МУНИЦИПАЛЬНОГО РАЙОНА

Карта планируемого размещения объектов местного значения поселения, границ населенных пунктов, функциональных зон поселения М 1:25 000

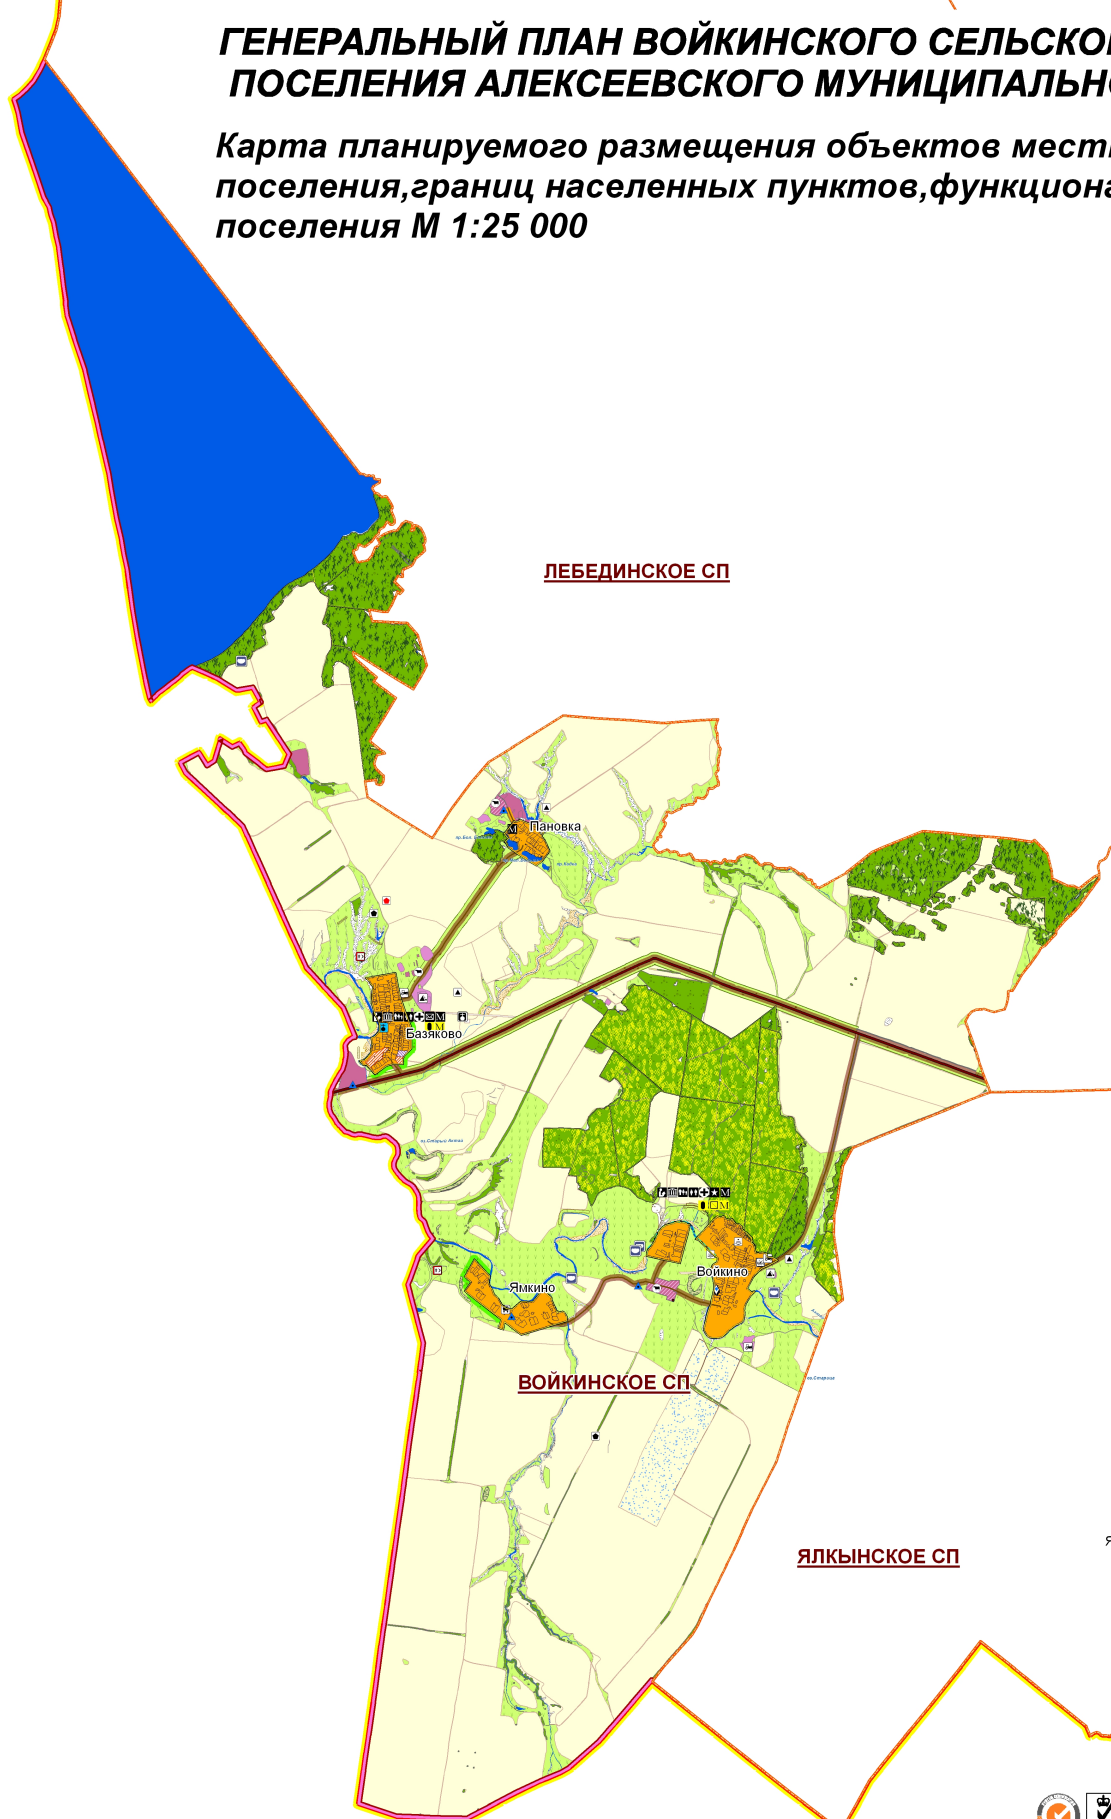

## УСЛОВНЫЕ ОБОЗНАЧЕНИЯ

- 1:25 000  
 1:50 000  
 1:100 000
- Границы**
- Административные границы
    - административный район
    - поселения
  - Граница населенных пунктов
    - сельскохозяйственный пункт
- Административные функции населенных пунктов**
- Видовое
    - центр сельского поселения
  - Функции
    - местный пункт
- Территории и объекты**
- Земли, территории населенных пунктов
    - сельский населенный пункт
    - территория населенной площади
  - Земли, территории, объекты промышленности
    - зона
  - Земли, территории, объекты сельскохозяйственного назначения
    - сельскохозяйственный угодья
      - зона
      - проездная полоса
      - пастбище, сенокос
  - Искусственные территории и объекты искусственного назначения
    - объекты искусственного назначения
      - объекты искусственного назначения
      - объекты ИРС
      - машино-тракторная парковка, мастерские
      - зона обслуживания
      - инженерно-технические объекты
  - Территории и объекты туристско-рекреационного назначения
    - объекты туристско-рекреационной инфраструктуры
      - территория массового отдыха
  - Природно-рекреационные территории
    - ландшафтные территории
      - ландшафтная территория
  - Природные территории
    - земли лесного фонда
      - защитный лес
      - интродуцированный лес
      - земли, расположенные на землях лесного фонда
        - земельно-охранная территория, не входящая в лесной фонд
        - защитная зона населенных пунктов
        - защитная зона объектов культурного наследия
        - защитная зона объектов культурного наследия
    - земли водного фонда, водные объекты
      - река, озеро, водохранилище
      - болото
      - ручей, канал
    - прочие земли
      - земли, занятые полями, пашнями, сенокосами, садами, огородами и т.д.
  - Земли, территории, объекты транспортной-коммуникационной инфраструктуры
    - инфраструктура автомобильных дорог
      - районная автомобильная дорога
      - местные автомобильные дороги
  - Земли, территории, объекты инженерно-технической инфраструктуры
    - инженерно-технические сооружения
  - Территории и объекты специального назначения
    - кварталы
      - кварталы традиционного застройки
    - места складирования твердых бытовых отходов
      - инженерно-технические сооружения
    - места складирования биологических отходов
      - биологические объекты
      - объекты заповедия
  - Территории и объекты историко-культурного наследия
    - земельно-охранная территория
  - Территории и объекты социальной инфраструктуры
    - учреждения образования
      - образовательные учреждения
      - детские и образовательные учреждения
      - детские сады
      - федерально-муниципальный пункт
    - спортивные объекты
      - спортивные сооружения
      - спортивные сооружения
    - объекты культуры и искусства
      - общественные здания
      - культурно-досуговые учреждения
      - объекты культуры и искусства
      - предприятия торговли
      - предприятия бытового обслуживания
    - объекты розничной связи
      - розничная торговля
    - объекты системы "Формы общественного порядка"
      - общественный пункт охраны порядка
    - культурные объекты
      - культурные объекты